

TINY HOUSE KATIE-LEE

Type: Schetsontwerp

Formaat: A4

Contact: kl@weille.net
06 51 074 437

Datum: 01-11-2018



3D aanzicht: Transport


WOONPIONIER: MENNO VERSLUIS

www.woonpioniers.nl

t: 0031 617379446

Elektronstraat 12-14, Amsterdam

m: menno@woonpioniers.nl

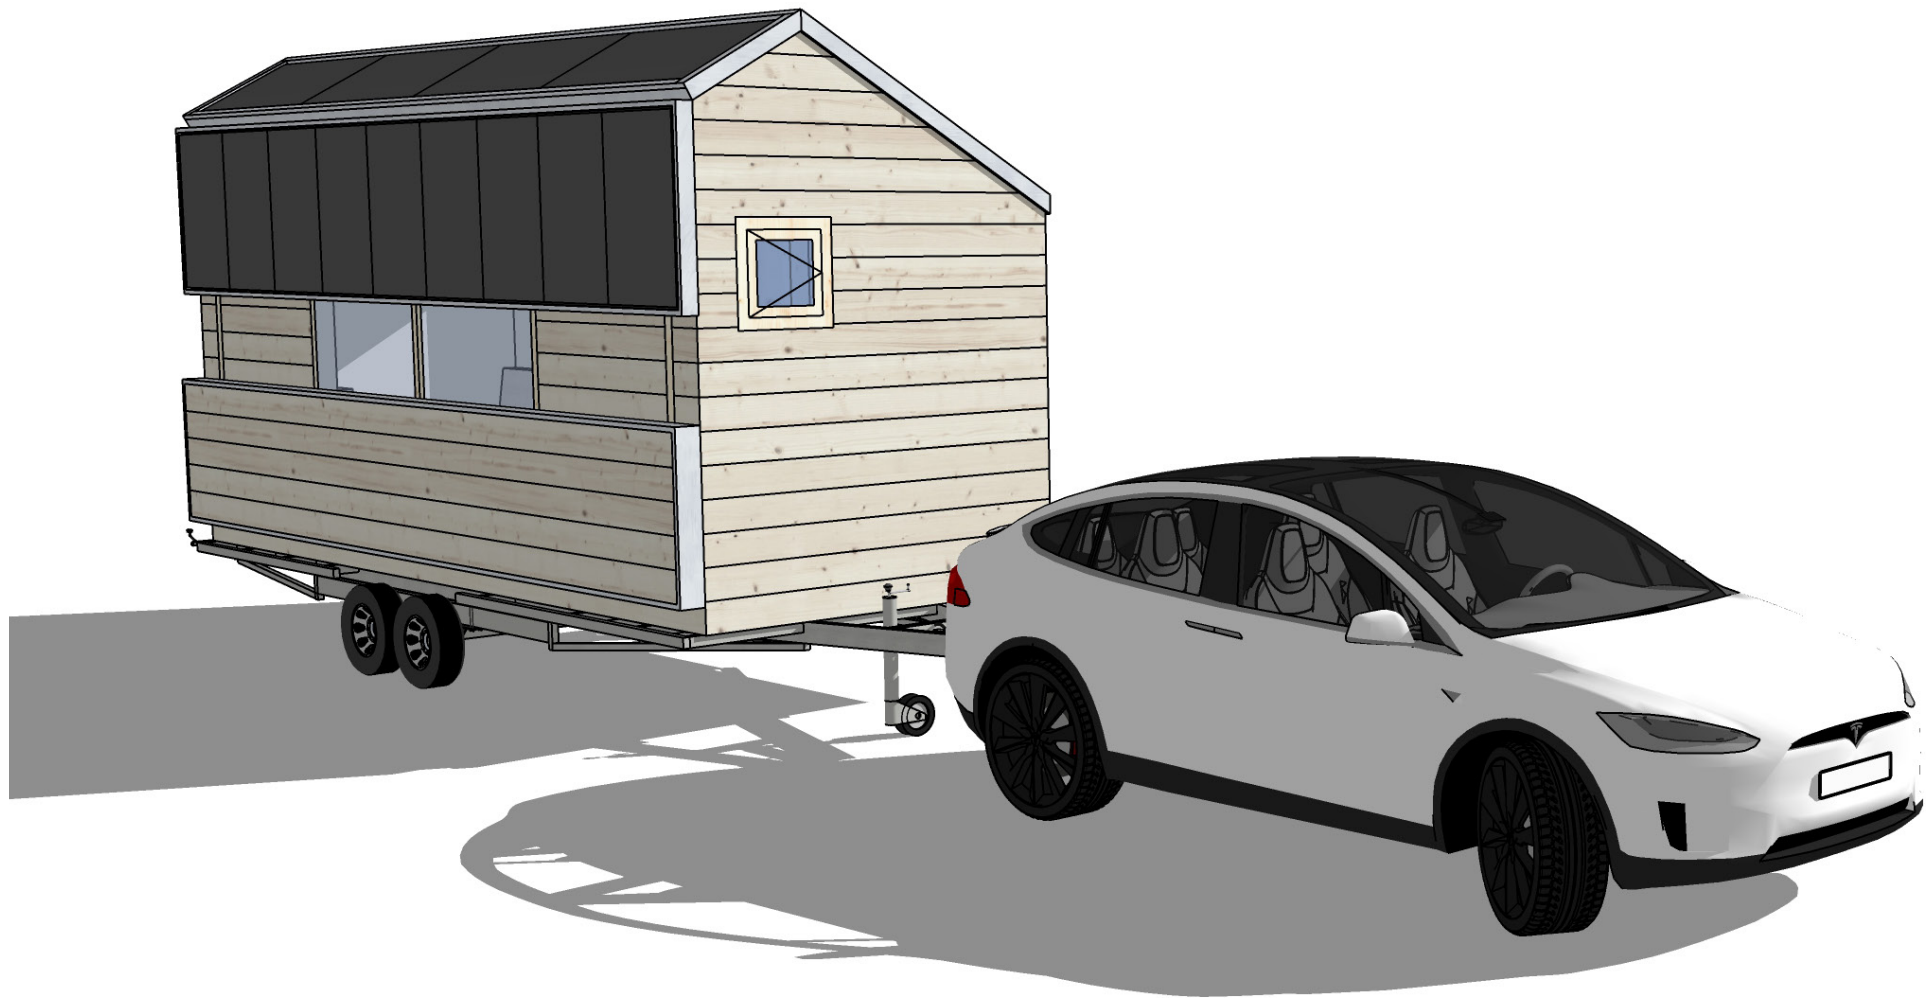

TINY HOUSE KATIE-LEE

Type: Schetsontwerp

Formaat: A4

Contact: kl@weille.net
06 51 074 437


Datum: 01-11-2018



3D aanzicht: Transport maatvoering

WOONPIONIER: MENNO VERSLUIS

www.woonpioniers.nl t: 0031 617379446
Elektronstraat 12-14, Amsterdam m: menno@woonpioniers.nl

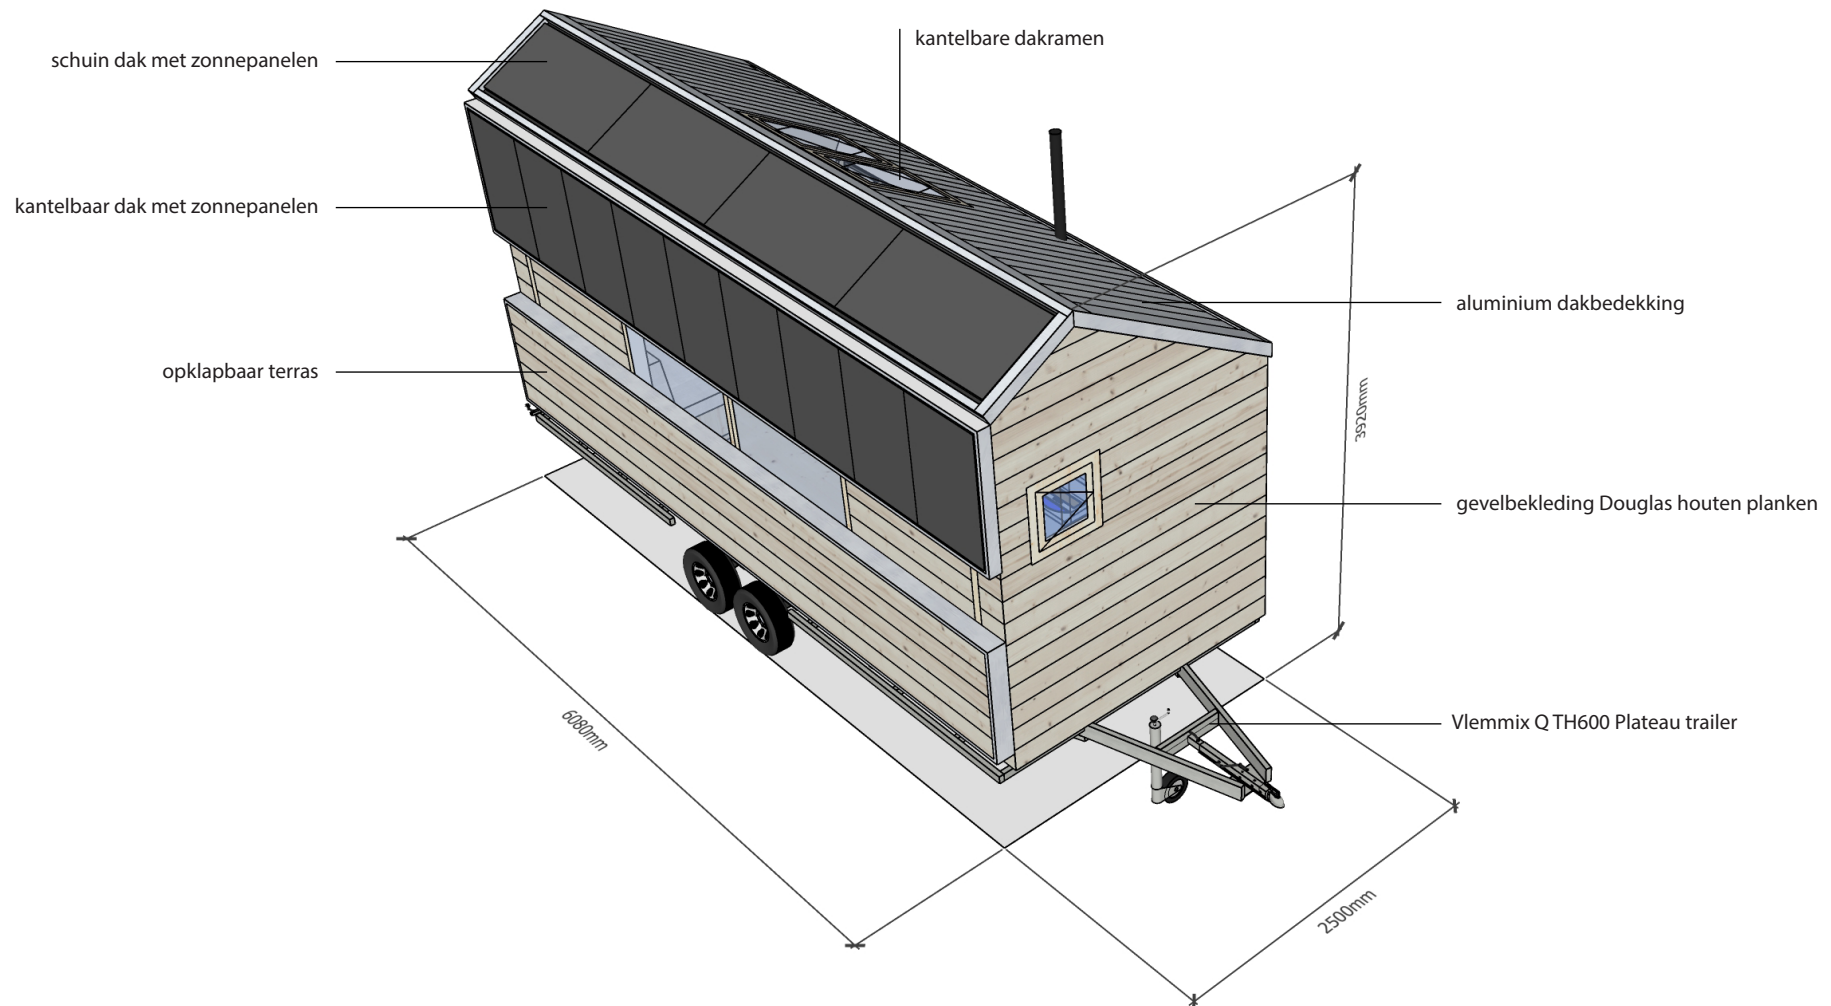

TINY HOUSE KATIE-LEE

Type: Schetsontwerp
Contact: kl@weille.net
06 51 074 437

Formaat: A4
Datum: 01-11-2018



3D aanzicht: Op locatie

WOONPIONIER: MENNO VERSLUIS

www.woonpioniers.nl t: 0031 617379446
Elektronstraat 12-14, Amsterdam m: menno@woonpioniers.nl



TINY HOUSE KATIE-LEE

Type: Schetsontwerp
Contact: kl@weille.net
06 51 074 437

Formaat: A4
Datum: 01-11-2018



3D aanzicht: Op locatie

WOONPIONIER: MENNO VERSLUIS

www.woonpioniers.nl t: 0031 617379446
Elektronstraat 12-14, Amsterdam m: menno@woonpioniers.nl



TINY HOUSE KATIE-LEE

Type: Schetsontwerp

Contact: kl@weille.net
06 51 074 437

Formaat: A4


Datum: 01-11-2018

Aanzicht: voor



WOONPIONIER: MENNO VERSLUIS

www.woonpioniers.nl t: 0031 617379446
Elektronstraat 12-14, Amsterdam m: menno@woonpioniers.nl

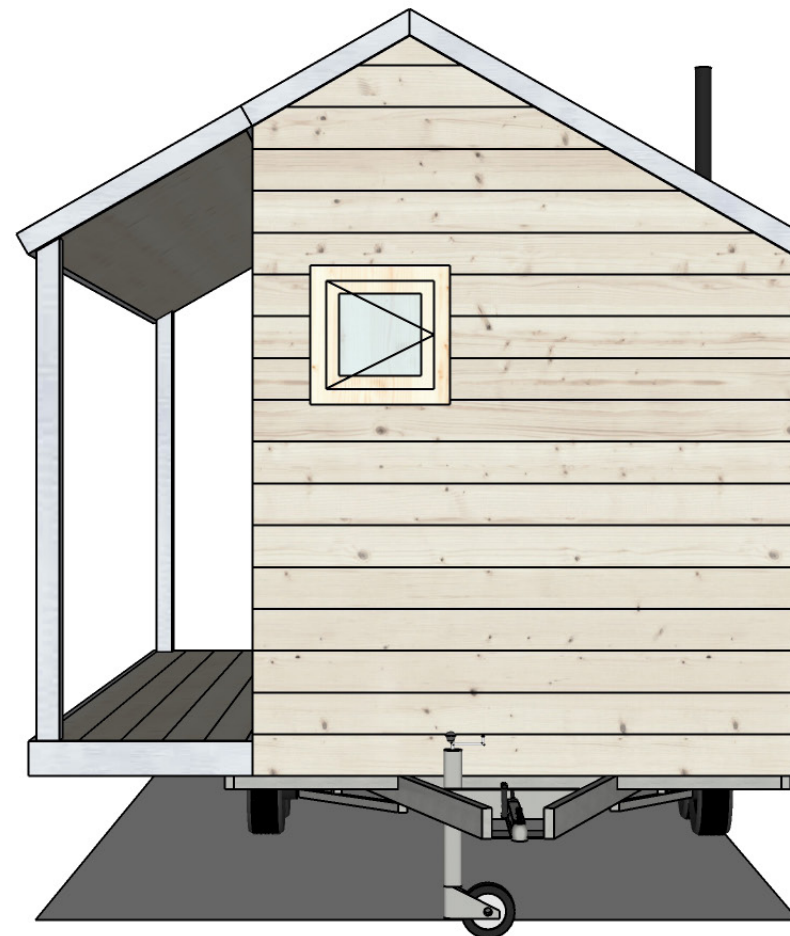

TINY HOUSE KATIE-LEE

Type: Schetsontwerp

Contact: kl@weille.net
06 51 074 437

Formaat: A4


Datum: 01-11-2018



Aanzicht: links

WOONPIONIER: MENNO VERSLUIS

www.woonpioniers.nl t: 0031 617379446
Elektronstraat 12-14, Amsterdam m: menno@woonpioniers.nl

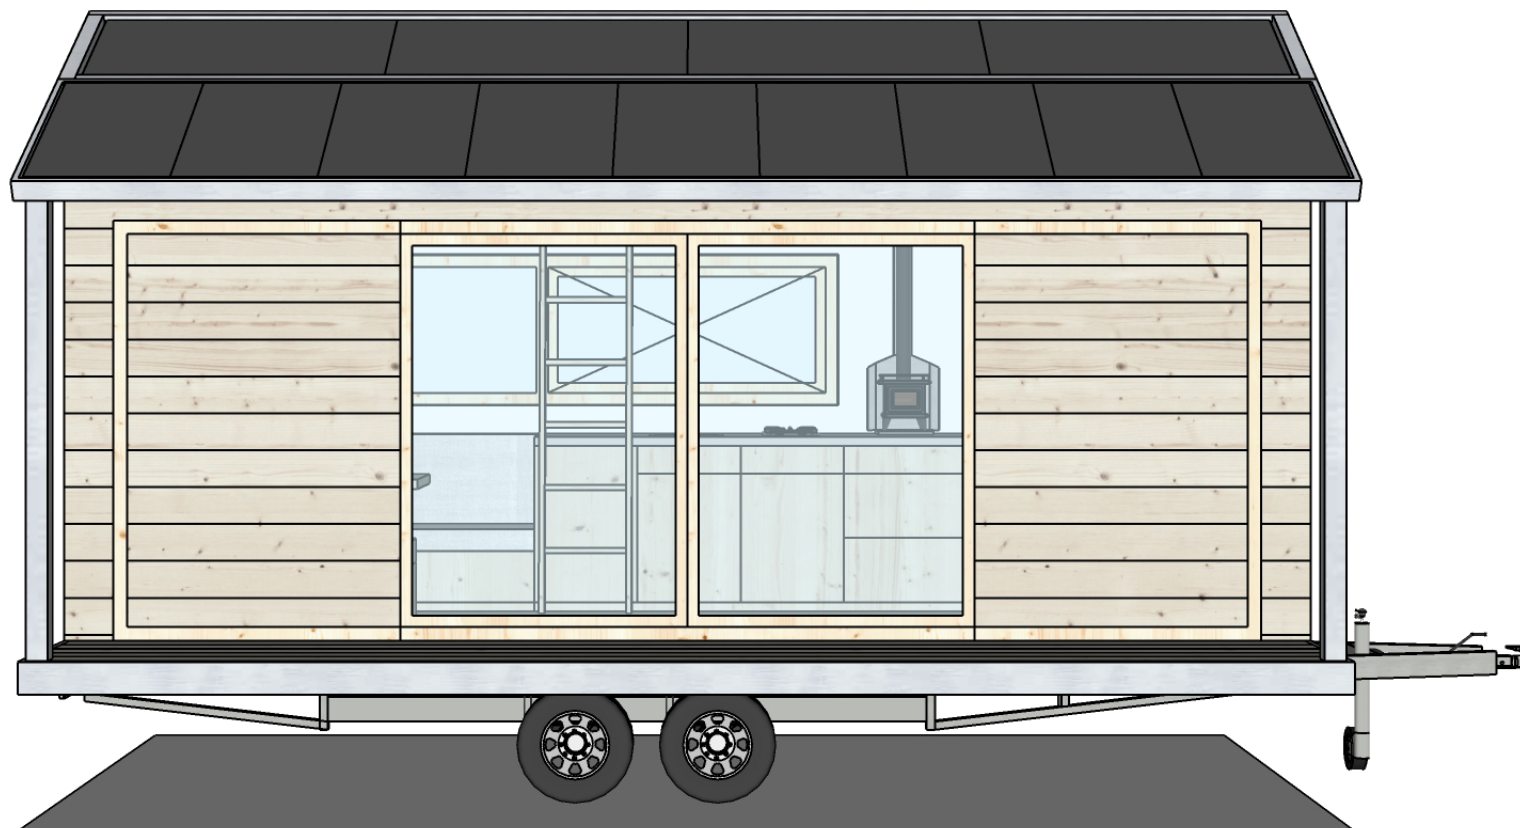

TINY HOUSE KATIE-LEE

Type: Schetsontwerp
Contact: kl@weille.net
06 51 074 437

Formaat: A4
Datum: 01-11-2018

Aanzicht: achter



WOONPIONIER: MENNO VERSLUIS

www.woonpioniers.nl t: 0031 617379446
Elektronstraat 12-14, Amsterdam m: menno@woonpioniers.nl



TINY HOUSE KATIE-LEE

Type: Schetsontwerp
Contact: kl@weille.net
06 51 074 437


Formaat: A4
Datum: 01-11-2018



Aanzicht: rechts

WOONPIONIER: MENNO VERSLUIS

www.woonpioniers.nl t: 0031 617379446
Elektronstraat 12-14, Amsterdam m: menno@woonpioniers.nl

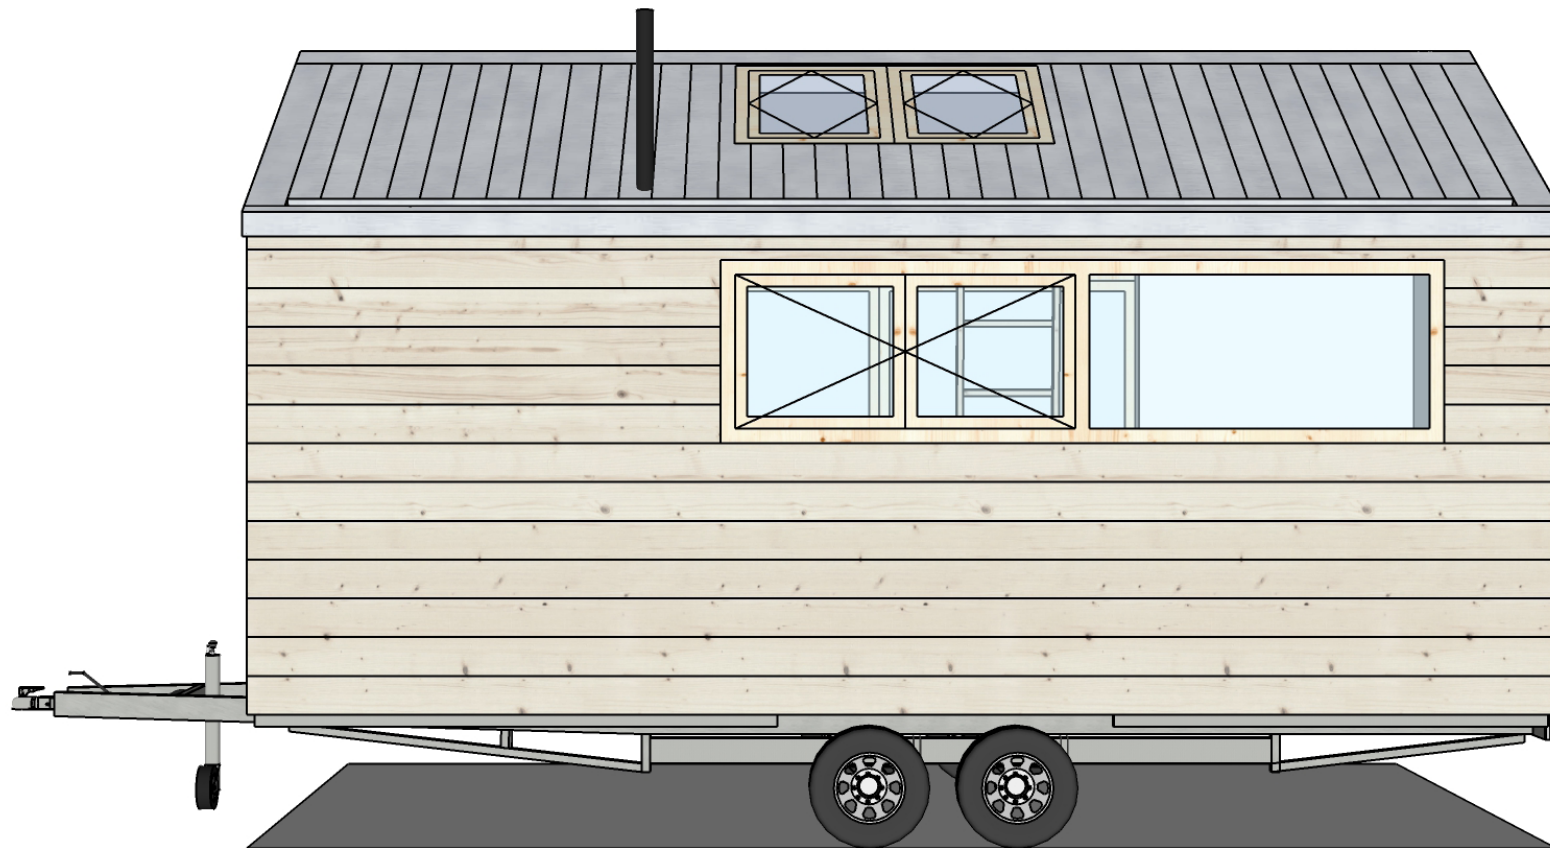

TINY HOUSE KATIE-LEE

Type: Schetsontwerp
Contact: kl@weille.net
06 51 074 437


Formaat: A4
Datum: 01-11-2018



Plattegrond: begane grond

WOONPIONIER: MENNO VERSLUIS

www.woonpioniers.nl t: 0031 617379446
Elektronstraat 12-14, Amsterdam m: menno@woonpioniers.nl

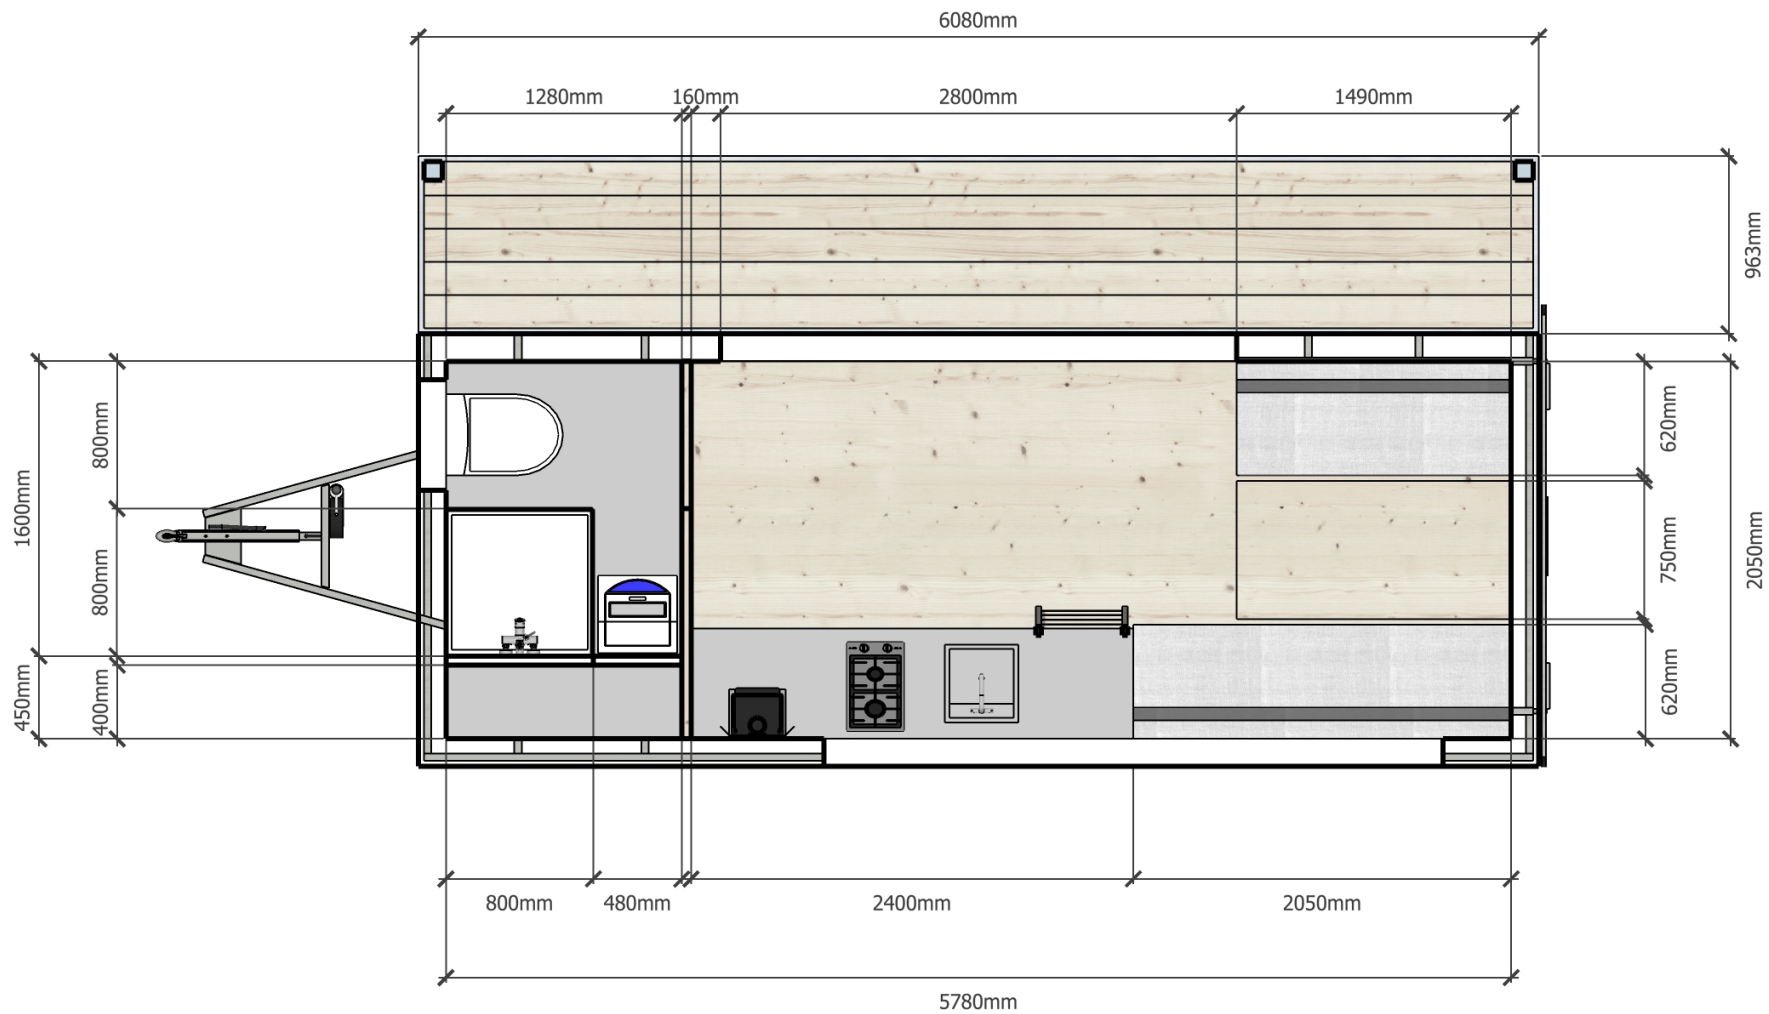

TINY HOUSE KATIE-LEE

Type: Schetsontwerp
Contact: kl@weille.net
06 51 074 437


Formaat: A4
Datum: 01-11-2018



Plattegrond: verdieping

WOONPIONIER: MENNO VERSLUIS

www.woonpioniers.nl t: 0031 617379446
Elektronstraat 12-14, Amsterdam m: menno@woonpioniers.nl

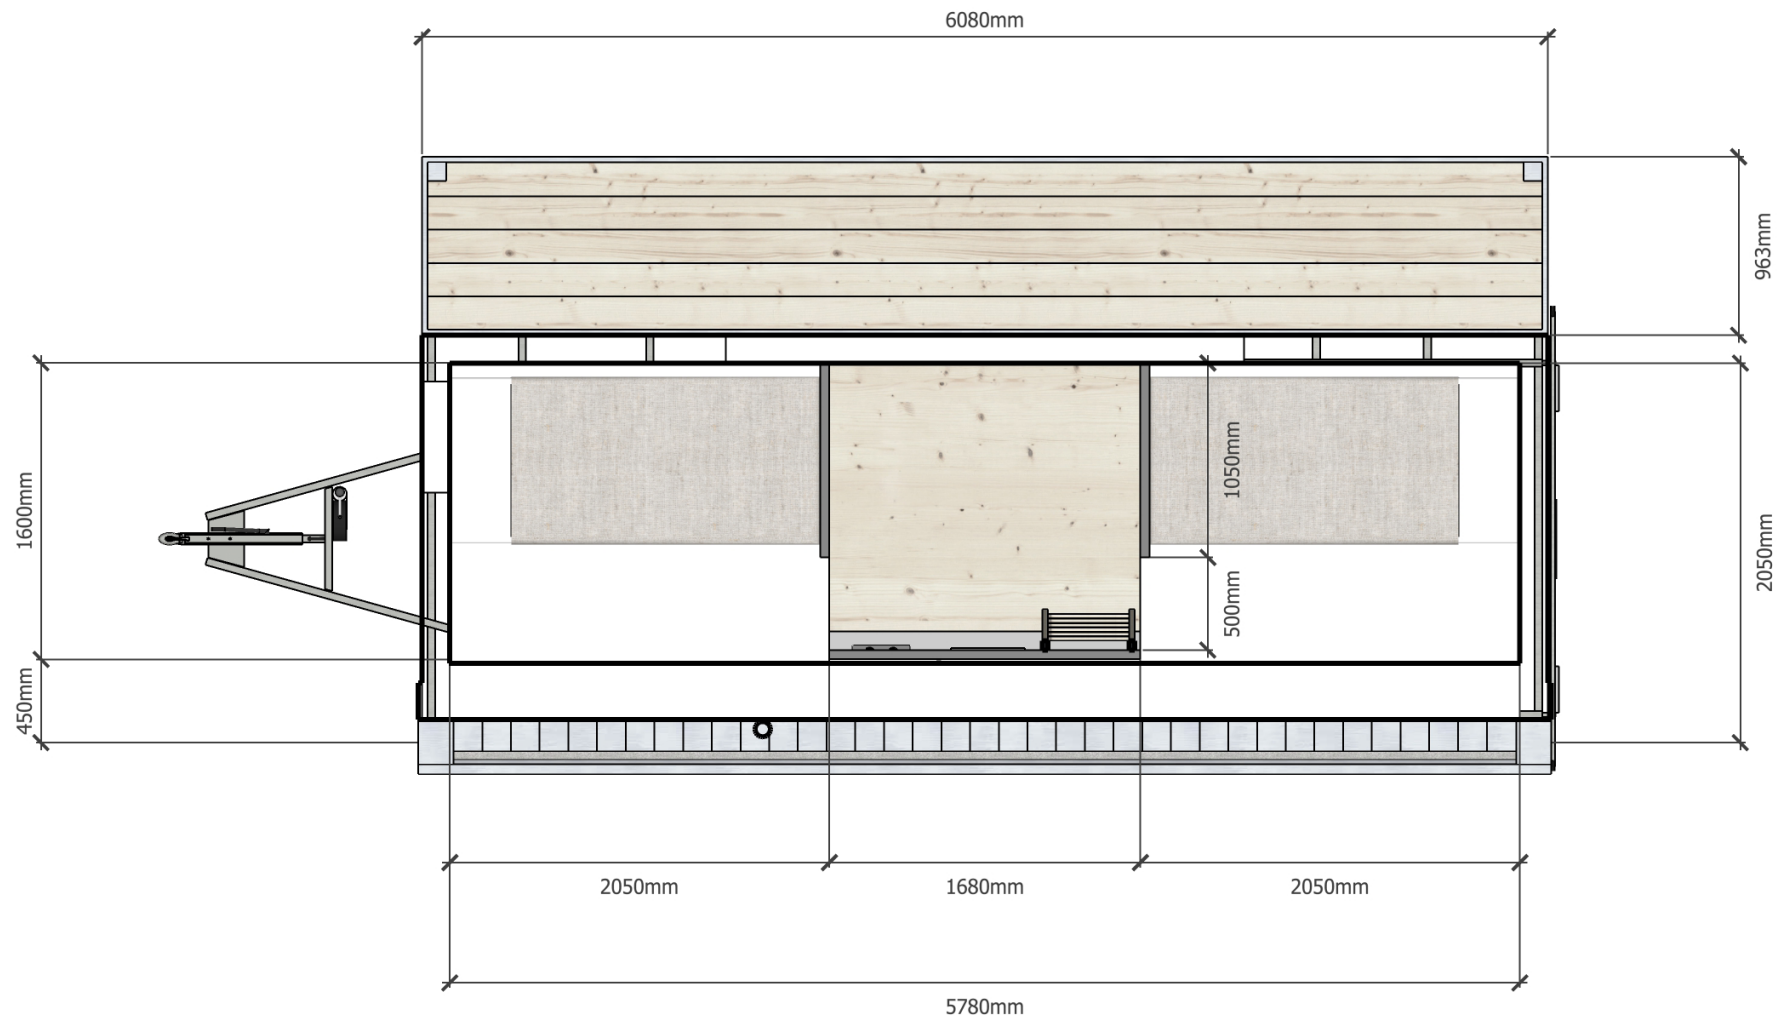

TINY HOUSE KATIE-LEE

Type: Schetsontwerp
Contact: kl@weille.net
06 51 074 437


Formaat: A4
Datum: 01-11-2018



Doorsnede: keuken

WOONPIONIER: MENNO VERSLUIS

www.woonpioniers.nl t: 0031 617379446
Elektronstraat 12-14, Amsterdam m: menno@woonpioniers.nl

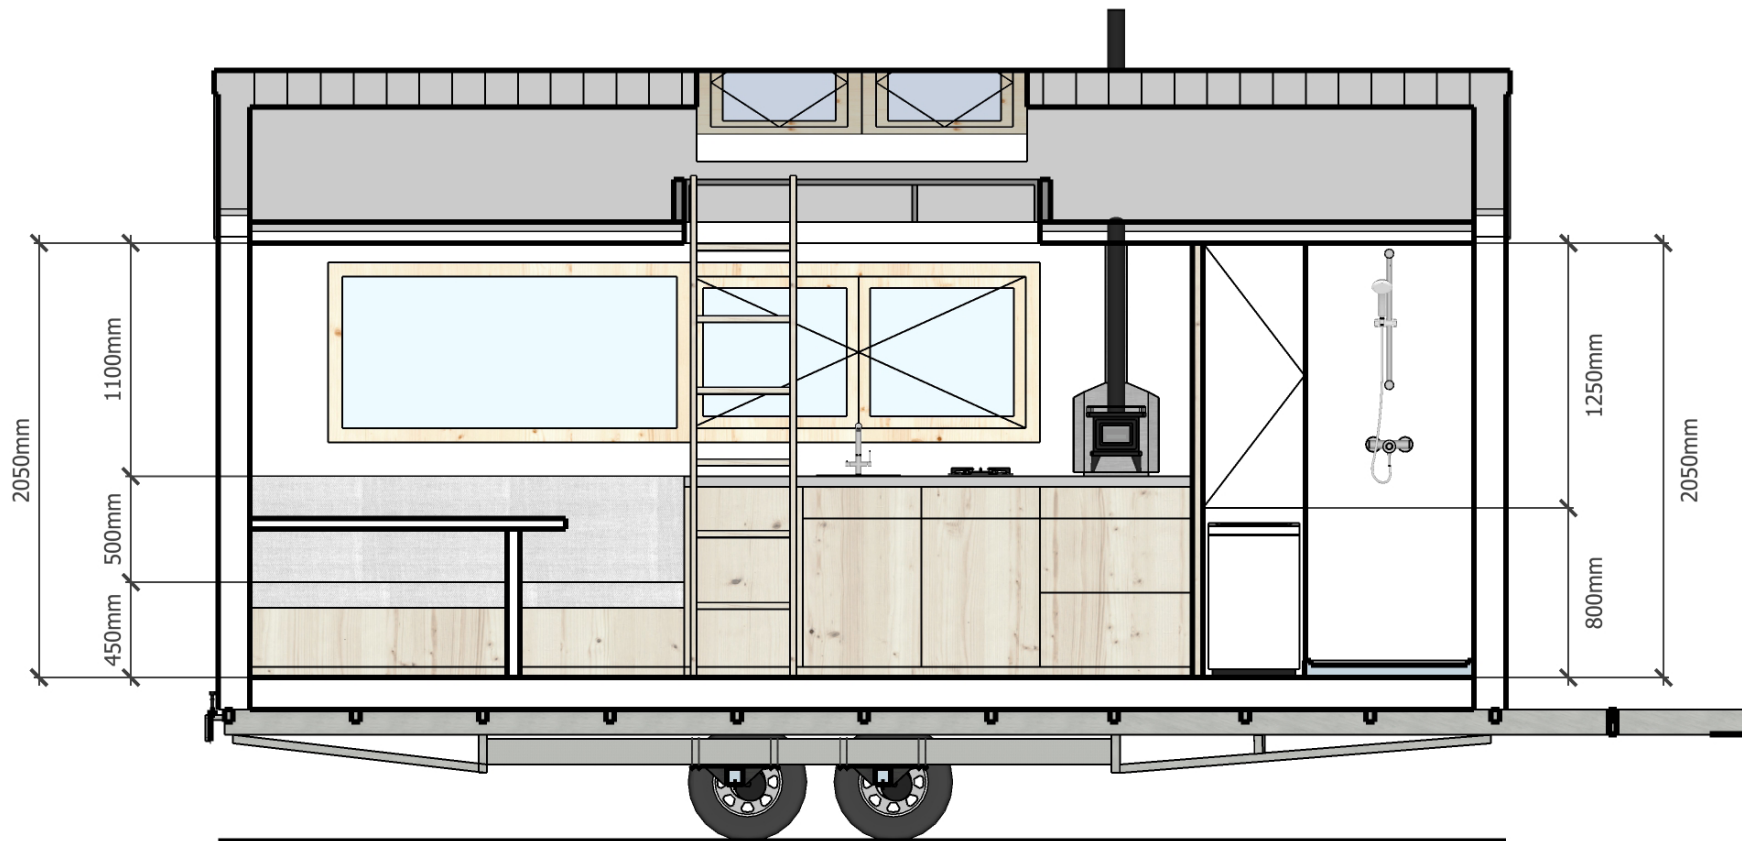

TINY HOUSE KATIE-LEE

Type: Schetsontwerp

Formaat: A4

Contact: kl@weille.net
06 51 074 437


Datum: 01-11-2018



Doorsnede: badkamer

WOONPIONIER: MENNO VERSLUIS

www.woonpioniers.nl t: 0031 617379446
Elektronstraat 12-14, Amsterdam m: menno@woonpioniers.nl

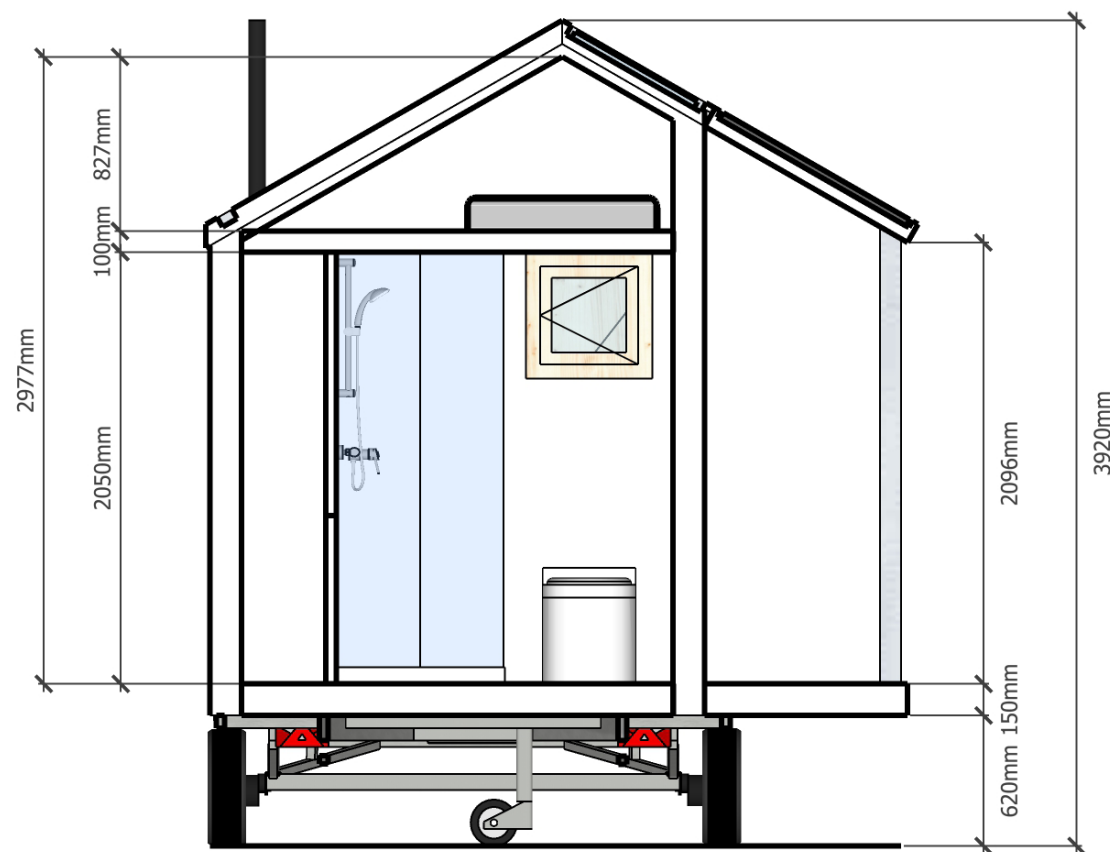

TINY HOUSE KATIE-LEE


Type: Schetsontwerp
Contact: kl@weille.net
06 51 074 437

Formaat: A4
Datum: 01-11-2018



Doorsnede: zithoek

WOONPIONIER: MENNO VERSLUIS
www.woonpioniers.nl t: 0031 617379446
Elektronstraat 12-14, Amsterdam m: menno@woonpioniers.nl

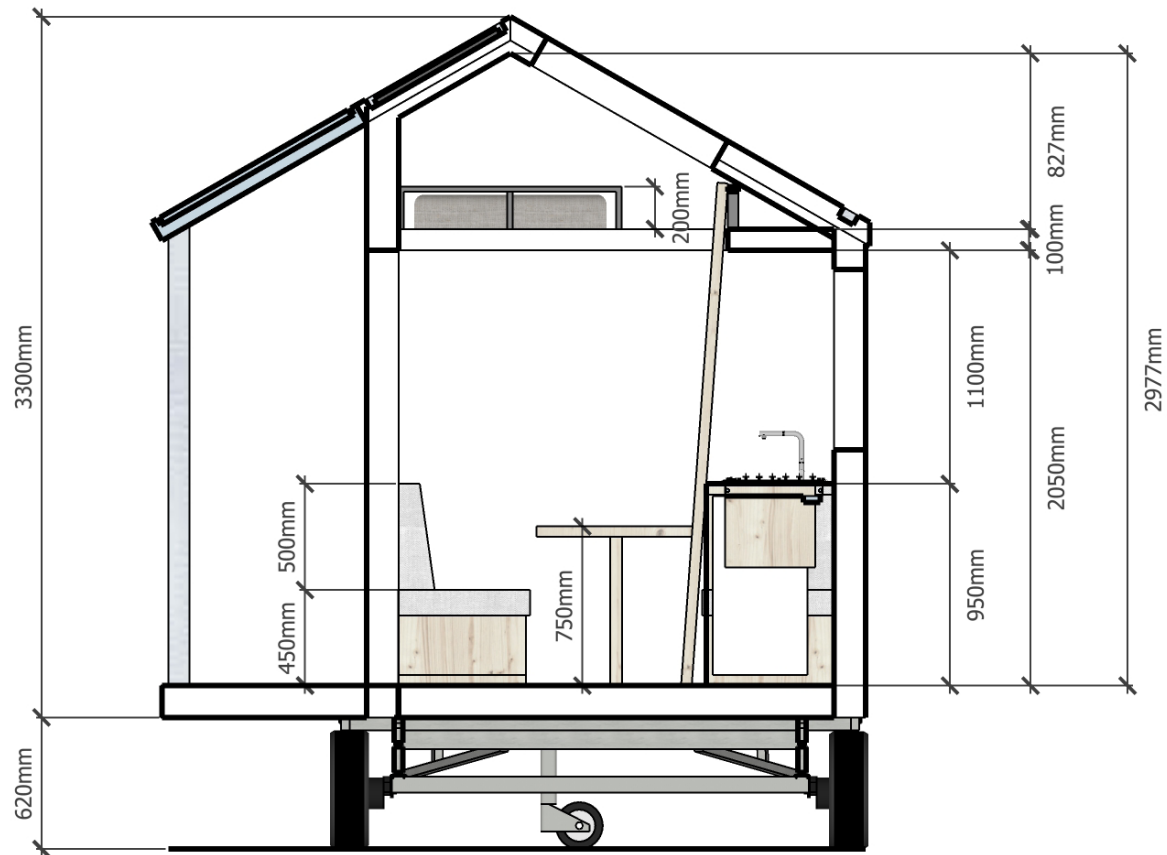

TINY HOUSE KATIE-LEE

Type: Schetsontwerp

Contact: kl@weille.net
06 51 074 437

Formaat: A4


Datum: 01-11-2018



3D aanzicht: interieur

WOONPIONIER: MENNO VERSLUIS

www.woonpioniers.nl t: 0031 617379446
Elektronstraat 12-14, Amsterdam m: menno@woonpioniers.nl

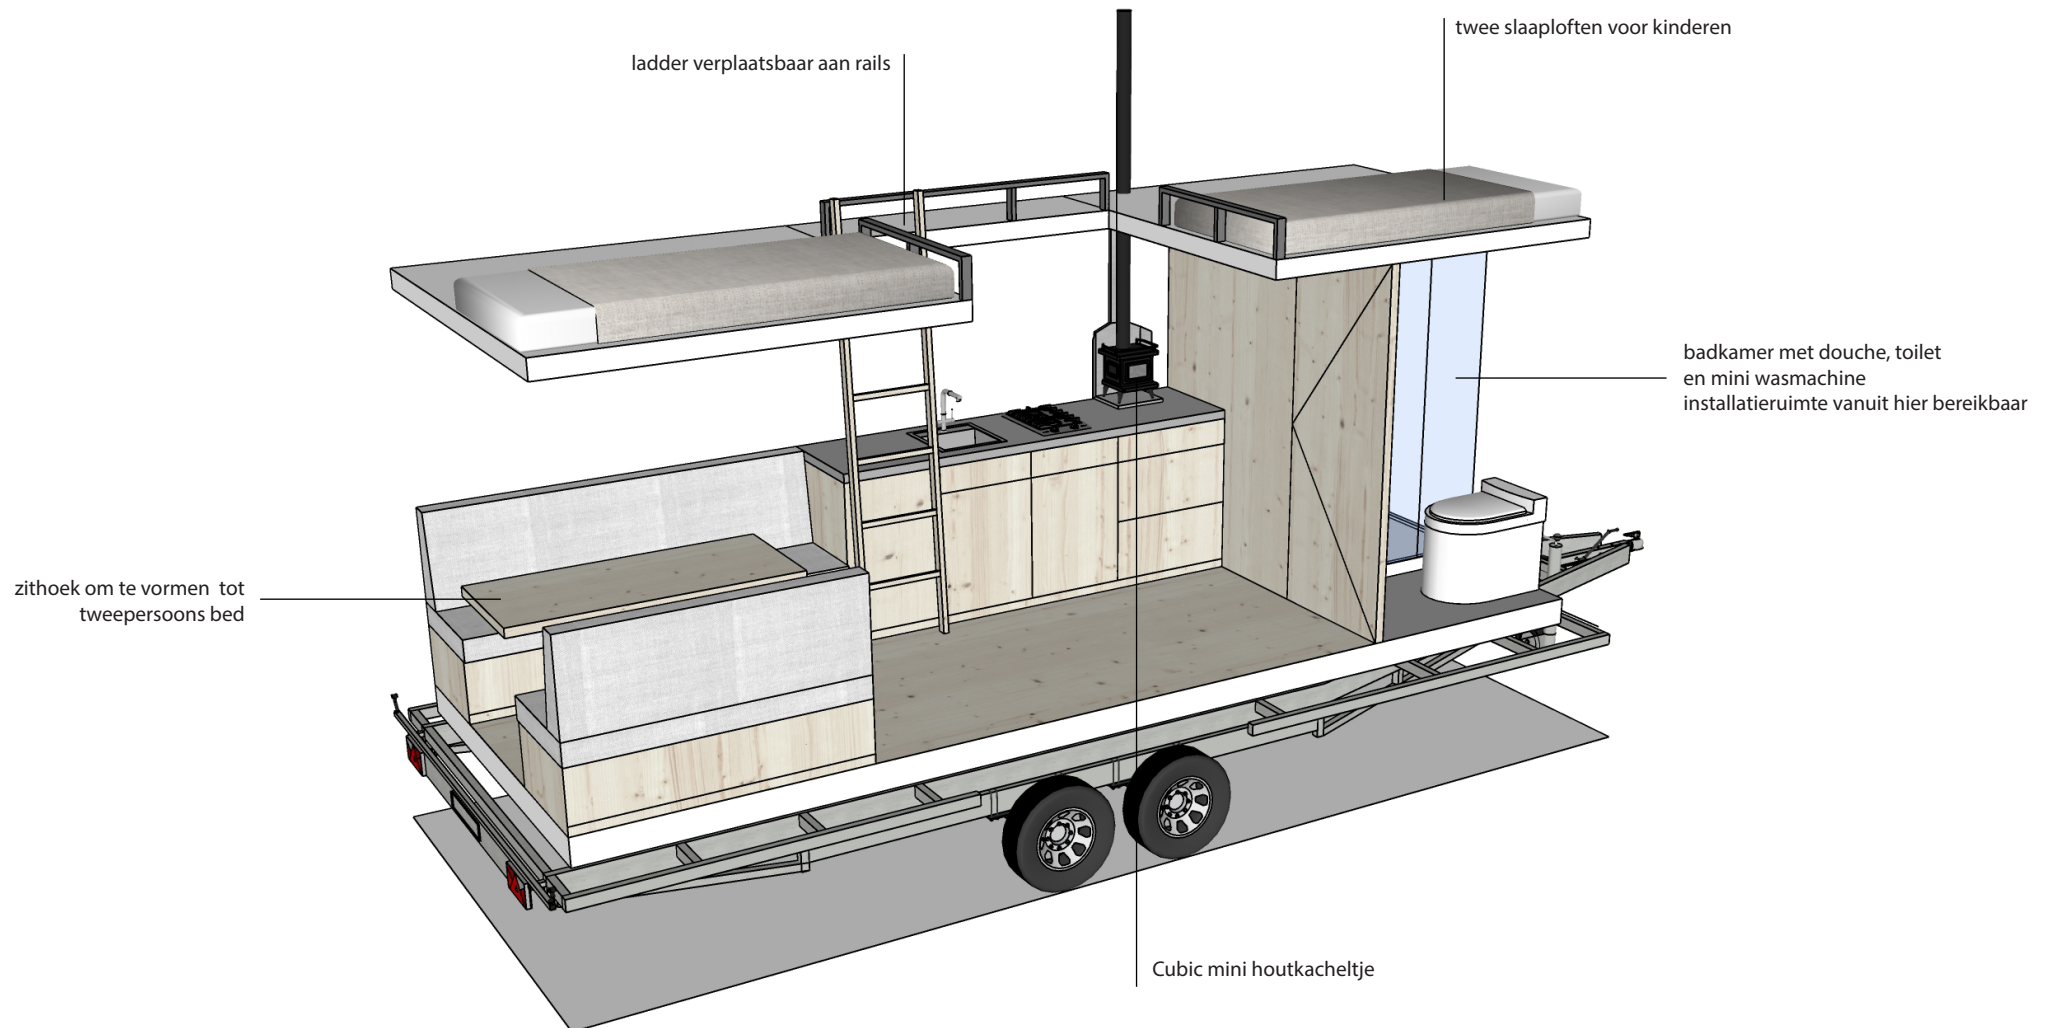

TINY HOUSE KATIE-LEE

Type: Schetsontwerp
Contact: kl@weille.net
06 51 074 437

Formaat: A4
Datum: 01-11-2018



3D aanzicht: interieur - alternatief met extra kastruimte

WOONPIONIER: MENNO VERSLUIS

www.woonpioniers.nl t: 0031 617379446
Elektronstraat 12-14, Amsterdam m: menno@woonpioniers.nl

